
04006522706030008



ΕΦΗΜΕΡΙΣ ΤΗΣ ΚΥΒΕΡΝΗΣΕΩΣ

ΤΗΣ ΕΛΛΗΝΙΚΗΣ ΔΗΜΟΚΡΑΤΙΑΣ

ΤΕΥΧΟΣ ΤΕΤΑΡΤΟ **Αρ. Φύλλου 652**

27 Ιουνίου 2003

ΠΕΡΙΕΧΟΜΕΝΑ

ΑΠΟΦΑΣΕΙΣ

Αναγκαστική απαλλοτρίωση ακινήτων για την επέκταση του Α/Δ ΜΑΚΕΔΟΝΙΑ, στην περιοχή του Δημοτικού Διαμ/τος Πλαγιαρίου του Δήμου Μίκρας Θεσ/νίκης, εκτάσεως 9.150 τ.μ.. ... 1

Επίσπευση από το Δημόσιο της Διάνοιξης τμήματος της Λεωφ. Κνωσσού της Πόλης Ηρακλείου. ... 2

Καθορισμός χρήσης έκτασης, στην εκτός σχεδίου και εκτός ορίων περιοχή του Δημ. Διαμερίσματος Αλιστράτης Ν. Σερρών προκειμένου να γίνει από την «Ι. ΤΑΪΡΗΣ Α.Β.Ε.Τ.Ε.» επέκταση της εταιρείας και εγκατάσταση σπαστηροτριβείου. ... 3

Κήρυξη αναδασωτέας έκτασης στη θέση «Αλυκές» Δημοτικού Διαμερίσματος Αμολιανής του Δήμου Σταγίρων - Ακάνθου Ν. Χαλκιδικής. ... 4

ΔΙΟΡΘΩΣΕΙΣ ΣΦΑΛΜΑΤΩΝ

Διόρθωσης σφάλματος στην 1084291/9260/Β0010 απόφαση του Υφυπουργού Οικονομίας και Οικονομικών. 5

ΑΠΟΦΑΣΕΙΣ

Αριθ. 2696 (1)

Αναγκαστική απαλλοτρίωση ακινήτων για την επέκταση του Α/Δ ΜΑΚΕΔΟΝΙΑ, στην περιοχή του Δημοτικού Διαμ/τος Πλαγιαρίου του Δήμου Μίκρας Θεσ/νίκης, εκτάσεως 9.150 τ.μ..

Ο ΓΕΝΙΚΟΣ ΓΡΑΜΜΑΤΕΑΣ
ΠΕΡΙΦΕΡΕΙΑΣ ΚΕΝΤΡΙΚΗΣ ΜΑΚΕΔΟΝΙΑΣ

Έχοντας υπόψη:

1. Τις διατάξεις του Ν. 2882/2.2.2001(ΦΕΚ 17/6.2.2001-τ.Α΄) «Κώδικας Αναγκαστικών Απαλλοτριώσεων Ακινήτων», όπως τροποποιήθηκε και συμπληρώθηκε με τον Ν. 2985/4.2.2002 (ΦΕΚ 18/4.2.2002 τ.Α΄).

2. Τις διατάξεις του Ν. ΓΣΙΣΤ/1907 «Περί αναγκαστικής απαλλ/σης αγροτικών ή αστικών κτημάτων προς ανέγερση στρατιωτικών και ναυτικών κτιρίων και οχυρωματικών εν γένει έργων».

3. Τις διατάξεις του Ν. 1650/1986 και την Κ.Υ.Α. 69269/5387/25.10.90, άρθρο 3 (ΦΕΚ 678/τ.Β΄/25.10.90), σύμφωνα με τις οποίες τα έργα που εξυπηρετούν σκοπούς Εθνικής Άμυνας απαλλάσσονται από την υποχρέωση εκπόνησης μελετών περιβαλλοντικών επιπτώσεων.

4. Την 1097270/10462/Δ0010/9.1.2003 βεβαίωση της Δ/νσης Δημ. Περιουσίας του Υπουργείου Οικονομίας και Οικονομικών, από την οποία προκύπτει ότι η δαπάνη ύψους 30.000 ευρώ θα καλυφθεί με δαπάνες του Υπουργείου Οικονομίας και Οικονομικών από τον ΚΑΕ 7211 του ειδικού φορέα 23-200.

5. Το Σ1441/Φ 550/690957/24.9.2002 έγγραφο του Γεν. Επιτελείου Αεροπορίας του Υπουργείου Εθνικής Άμυνας, με το οποίο προτείνεται η κήρυξη αυτής της απαλλ/σης, καθώς και η Σ1440/Φ 550/690956/12.9.2002 γνωμάτευση.

6. Την 12/2394/17.3.2003 σύμφωνη γνώμη της Δ/νσης Αγροτικής Ανάπτυξης της Νομαρχιακής Αυτοδιοίκησης Θεσ/νίκης, αποφασίζουμε:

Κηρύσσουμε την αναγκαστική απαλλοτρίωση, για λόγους δημόσιας ωφέλειας και ειδικότερα για την επέκταση του Α/Δ ΜΑΚΕΔΟΝΙΑ, στην περιοχή του Δημοτικού Διαμ/τος Πλαγιαρίου του Δήμου Μίκρας Θεσ/νίκης, έκτασης συνολικού εμβαδού 9.150 τ.μ. που βρίσκεται στο Νομό Θεσ/νίκης και εικονίζεται με κλίμακα 1:1000 στο από 6.9.2002 και με αριθμό 4-357 κτηματολογικό διάγραμμα και τον επ'αυτού κτηματολογικό πίνακα της Διεύθυνσης Έργων (Γ5) του Γενικού Επιτελείου Αεροπορίας, το οποίο έχει συντάξει η Τοπογράφος Μηχανικός Αν. Δεληχάτσιου και έχει θεωρήσει ο Διευθυντής ΓΕΑ/Γ5 Βασ. Ρούκης στις 6.9.2002.

Στην έκταση που απαλλοτριώνεται προβάλλει δικαιώματα κυριότητας το Δημοτικό Διαμέρισμα Πλαγιαρίου του Δήμου Μίκρας Θεσ/νίκης.

Η απαλλοτρίωση κηρύσσεται για τις ανάγκες της Πολεμικής Αεροπορίας υπέρ του Δημοσίου και η δαπάνη θα καλυφθεί από το Υπουργείο Οικονομίας και Οικονομικών και ειδικότερα σε βάρος των πιστώσεων του ΚΑΕ 7211 του ειδικού φορέα 23-200.

Η απόφαση αυτή να δημοσιευθεί στην Εφημερίδα της Κυβερνήσεως.

Πέμπτη, 5 Ιουνίου 2003

Ο Γενικός Γραμματέας Περιφέρειας
ΗΛΙΑΣ ΛΙΑΚΟΠΟΥΛΟΣ

Αριθ. 3668 (2)

Επίσπευση από το Δημόσιο της Διάνοιξης τμήματος της Λεωφ. Κνωσσού της Πόλης Ηρακλείου.

Ο ΓΕΝΙΚΟΣ ΓΡΑΜΜΑΤΕΑΣ
ΠΕΡΙΦΕΡΕΙΑΣ ΚΡΗΤΗΣ

Έχοντας υπόψη:

1. Τις διατάξεις του Ν. 1337/83 (ΦΕΚ Α 33/83) όπως τροποιήθηκε με τον Ν. 1512/85 (ΦΕΚ Α 4/85) και τον Ν. 1772/88 όπως τροποποιήθηκαν και συμπληρώθηκαν μεταγενέστερα.

2. Τις διατάξεις του από 17.7.1923 Ν.Δ/τος «περί σχεδίων πόλεων κωμών και οικισμών του κράτους και οικοδόμησης αυτών όπως τροποποιήθηκε και συμπληρώθηκε μεταγενέστερα.

3. Τις διατάξεις του Ν.Δ. 797/71 (ΦΕΚ Α΄1/71) «Περί αναγκαστικών απαλλοτριώσεων» σε συνδυασμό με το ΒΔ 139/71(Φεκ Α΄49/71).

4. Τις διατάξεις του Ν. 653/77 (ΦΕΚ Α΄214/77) όπως έχουν τροποποιηθεί και συμπληρωθεί με το Ν. 947/79 (ΦΕΚ Α΄169/79) το Ν. 960/79 (ΦΕΚ Α΄194/79) και το Ν. 2052/92 (ΦΕΚ Α΄94/92).

5. Τις διατάξεις του Π.Δ. 929/79 (ΦΕΚ Α΄259/79) «Περί εκτελέσεως του Ν. 653/77».

6. Τις διατάξεις του Ν. 2882/2001 (ΦΕΚ 17/2001 τ.Α΄) «Κώδικας Αναγκαστικών Απαλλοτριώσεων Ακινήτων».

7. Το από 6.4.89 Π.Δ.(ΦΕΚ Δ΄ 204/89) περί εγκρίσεως της πολεοδομικής μελέτης Αγ. Ιωάννης, Μεσαμπελιές, Φορτέτσα.

8. Τις αποφάσεις του Νομάρχη Ηρακλείου 3512/1732/1.7.1996, 4864/2963/17.10.1997, 6621/2588/4.11.1999 και 6304/3089/26.11.1996 που κυρώνουν τις 8/94, 9/94, 1/95 και 9/95 πράξεις εφαρμογής στο τμήμα της υπόψη οδού της Πόλεως Ηρακλείου και τις διορθωτικές αποφάσεις του ιδίου Δ58/2002, Δ118/2002, Δ22/2000, Δ8/97, Δ127/2002, Δ17/2000, Δ1/99, Δ5/98, Δ96/2002, Δ37/2002, Δ63/2001, Δ24/2000, Δ73/2001, Δ10/2000 και Δ29/98.

9. Τις πράξεις 8/94, 9/94, 1/95 και 9/95 εφαρμογής της πολεοδομικής ενότητας «Αγ.Ιωάννης Μεσαμπελιές Φορτέτσα».

10. Τις αποφάσεις 44/2002 και 39/2002 του Μονομελούς Πρωτοδικείου Ηρακλείου με τις οποίες καθορίστηκαν οι προσωρινές τιμές μονάδας αποζημιώσεων των υπόψη ακινήτων.

11. Τον πίνακα δαπάνης αποζημιώσεων των ακινήτων του υπόψη τμήματος της Λεωφ. Κνωσσού.

12. Την απόφαση Υ.ΠΕ.ΧΩ.Δ.Ε. - Γ.Γ.Δ.Ε./ΔΙβ/109/6/5.6.2003 που εγκρίνει τη διάθεση πιστώσεως 2.664.278,00 EURO σε βάρος του έργου 2002ΣΕ 11000002 «Απαλ/σεις οδών προσβάσεων προς Παγκρήτιο στάδιο Ηρακλείου κ.λπ.».

13. Τις διατάξεις του Ν. 2503/30.5.97 (ΦΕΚ Α΄107/30.5.97) για την «Διοίκηση, οργάνωση, στελέχωση της Περιφέρειας, ρύθμιση θεμάτων για την Τοπική Αυτοδιοίκηση & άλλες διατάξεις», αποφασίζουμε:

Την επίσπευση από το Δημόσιο της διάνοιξης τμήματος της Λεωφ. Κνωσσού της πόλης του Ηρακλείου σύμφωνα με τις 8/94, 9/94, 1/95 και 9/95 πράξης εφαρμογής της πολεοδομικής ενότητας «Αγ.Ιωάννης Μεσαμπελιές Φορτέτσα».

Η απόφαση αυτή να δημοσιευθεί στην Εφημερίδα της Κυβερνήσεως.

Ηράκλειο, 13 Ιουνίου 2003

Ο Γενικός Γραμματέας Περιφέρειας
Α. ΚΑΡΟΥΝΤΖΟΣ

Αριθ. Δ.Π. 1987 (3)

Καθορισμός χρήσης έκτασης, στην εκτός σχεδίου και εκτός ορίων περιοχή του Δημ. Διαμερίσματος Αλιστράτης Ν. Σερρών προκειμένου να γίνει από την «Ι. ΤΑΪΡΗΣ Α.Β.Ε.Τ.Ε.» επέκταση της εταιρείας και εγκατάσταση σπαστηροτριβείου.

Ο ΝΟΜΑΡΧΗΣ ΣΕΡΡΩΝ

Έχοντας υπόψη:

1. Τις διατάξεις του Ν. 1512/1985 «Τροποποίηση και συμπλήρωση πολεοδομικών διατάξεων, ρύθμιση συναφών θεμάτων» και ειδικότερα το άρθρο 3 αυτού.

2. Την 82/2003 απόφαση του Δημοτικού Συμβουλίου Αλιστράτης.

3. Το 595/20.2.2001 έγγραφο της Περιφέρειας Κεντρικής Μακεδονίας / Διεύθυνση Περιβάλλοντος και Χωροταξίας / Τμήμα Περιβαλλοντικού και Χωροταξικού Σχεδιασμού.

4. Την 2686/10.8.2001 Απόφαση «2η Επανεξέταση περιβαλλοντικών όρων σπαστηροτριβείου αδρανών υλικών της εταιρείας Ι. Ταϊρης Α.Β.Ε.Τ.Ε. στο αγρόκτημα Αλιστράτης», αποφασίζουμε:


1. Καθορίζεται η χρήση στο υπό στοιχεία Β, Η, Ζ, Γ, Β τμήμα εμβαδού 4.793,10 τμ. από το υπ' αριθ. 8883 κοινόχρηστο τεμάχιο του Δημ. Διαμερίσματος Αλιστράτης, όπως αυτό φαίνεται στο τοπογραφικό διάγραμμα που συνέταξε και υπογράφει ο Ταϊρης Γεώργιος πολιτικός μηχ/κός, για την επέκταση της εταιρείας και εγκατάσταση σπαστηροτριβείου από την «Ι. ΤΑΪΡΗΣ Α.Β.Ε.Τ.Ε.».


2. Από τις διατάξεις της απόφασης αυτής δεν προκαλείται δαπάνη σε βάρος του προϋπολογισμού του Δήμου Αλιστράτης.

3. Η απόφαση αυτή, μαζί με το τοπογραφικό διάγραμμα, που την συνοδεύει, να δημοσιευθούν στην Εφημερίδα της Κυβερνήσεως, έχοντας ισχύ από τη δημοσίευσή τους.

Σέρρες, 6 Ιουνίου 2003

Ο Νομάρχης
ΚΩΝ/ΝΟΣ ΠΑΠΑΠΑΝΑΓΙΩΤΟΥ

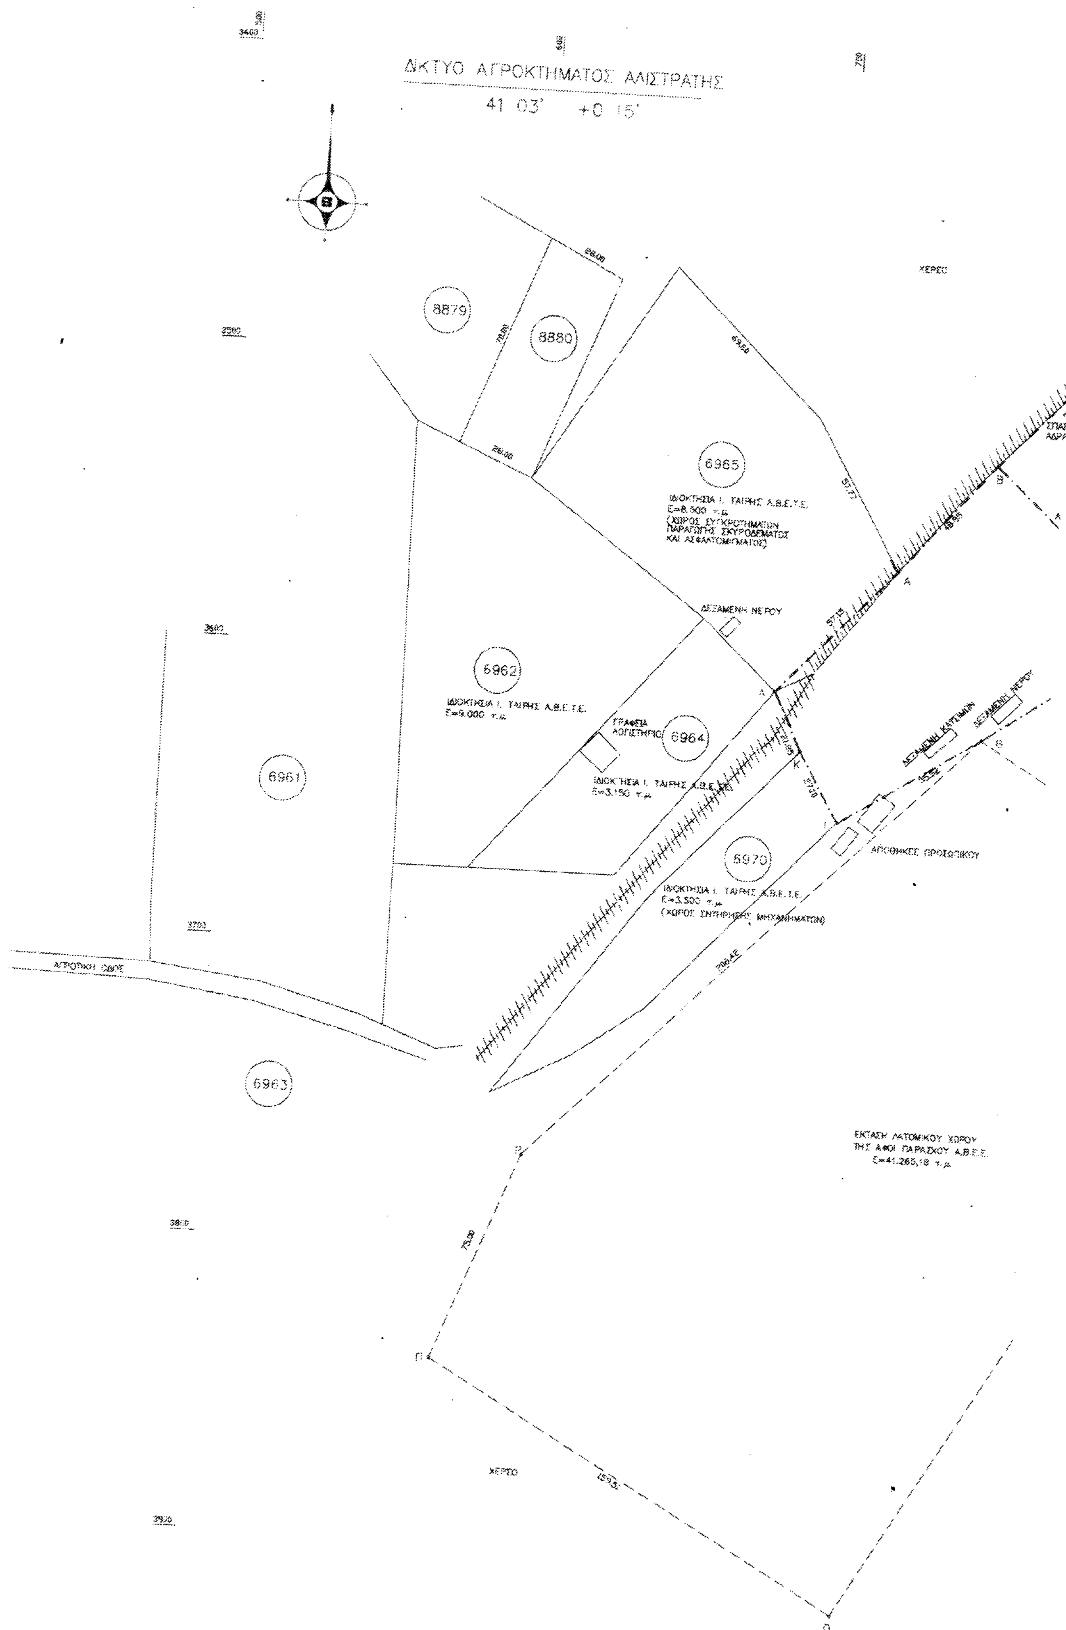
ΔΙΚΤΥΟ ΑΓΡΟΚΤΗΜΑΤΟΣ ΑΛΙΣΤΡΑΤΗΣ
6879
6880
6965
ΙΔΙΟΚΤΗΣΙΑ Ι. ΤΑΙΡΗΣ Α.Β.Ε.Τ.Ε.
6962
6964
6961
5970
ΑΠΟΘΗΚΕΣ ΠΡΟΣΩΠΙΚΟΥ
ΑΓΡΟΤΙΚΗ ΟΔΟΣ
6963
ΕΚΤΑΣΗ ΛΑΤΟΜΙΚΟΥ ΧΩΡΟΥ
ΤΗΣ ΑΦΟΙ ΠΑΡΑΣΧΟΥ Α.Β.Ε.Ε.
Ε=41.265,18 τ.μ.
ΧΕΡΣΟ
ΧΕΡΣΟ

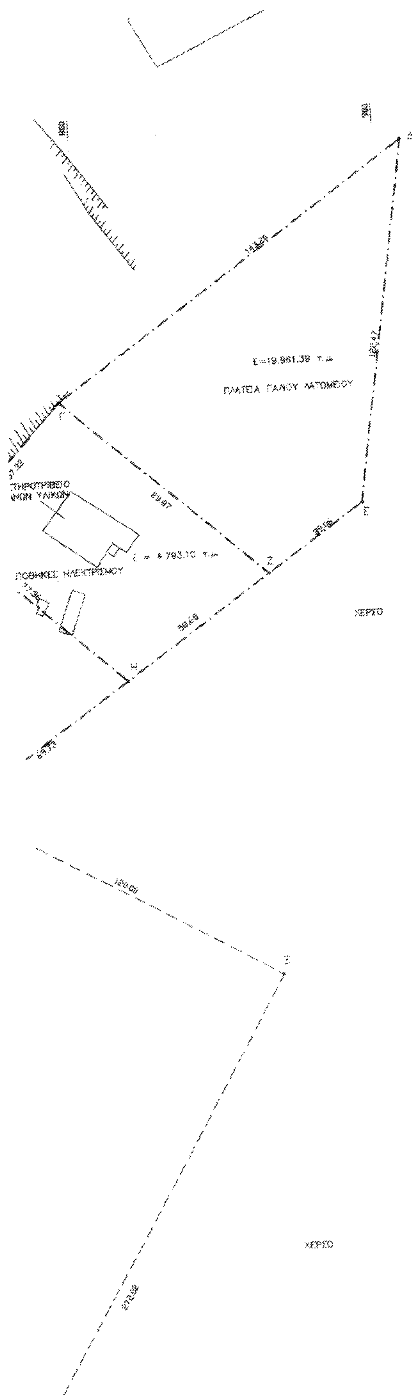

ΕΜΒΑΔΟΜΕΤΡΗΣΗ
(ΣΥΝΟΛΙΚΗΣ ΕΚΤΑΣΕΩΣ ΖΗΤΟΥΜΕΝΗΣ ΠΡΟΣ ΕΝΟΙΚΙΑΣΗ)

Α/Α	ΣΥΝΤΕΤΑΓΜΕΝΕΣ ΚΟΡΥΦΩΝ X	Y	ΑΠΟΣΤΑΣΗ
Α	721,39	-3567,38	
Β	752,88	-3529,87	48,85
Γ	791,70	-3467,88	57,32
Δ	809,08	-3405,83	143,20
Ε	689,81	-3526,75	122,47
Ζ	857,54	-3549,04	39,06
Η	809,38	-3582,53	58,88
Θ	752,10	-3622,32	69,73
Ι	705,80	-3652,50	55,52
Κ	692,01	-3629,00	27,10
Λ	682,55	-3609,30	21,85
Α	721,39	-3567,38	57,15
Ε = 19.961,39 τ.μ.			

ΕΜΒΑΔΟΜΕΤΡΗΣΗ
(ΕΚΤΑΣΕΩΣ ΓΙΑ ΕΓΚΑΤΑΣΤΑΣΗ ΣΠΑΣΤΗΡΟΤΡΙΒΕΙΟΥ)

Α/Α	ΣΥΝΤΕΤΑΓΜΕΝΕΣ ΚΟΡΥΦΩΝ X	Y	ΑΠΟΣΤΑΣΗ
Β	752,88	-3529,87	
Γ	791,70	-3467,88	57,32
Ζ	857,54	-3549,04	80,87
Η	809,36	-3582,53	58,67
Β	752,88	-3529,87	77,36
Ε = 4.793,10 τ.μ.			

ΕΜΒΑΔΟΜΕΤΡΗΣΗ
(ΕΚΤΑΣΕΩΣ ΛΑΤΟΜΙΚΟΥ ΧΩΡΟΥ ΤΗΣ ΑΦΟΙ ΠΑΡΑΣΧΟΥ Α.Β.Ε.Ε.)

Α/Α	ΣΥΝΤΕΤΑΓΜΕΝΕΣ ΚΟΡΥΦΩΝ X	Y	ΑΠΟΣΤΑΣΗ
Θ	752,10	-3622,32	
Ξ	855,00	-3684,08	120,00
Ο	716,00	-3919,08	272,02
Π	580,00	-3838,08	159,51
Ρ	606,32	-3768,08	75,00
Θ	752,10	-3622,32	206,42
Ε = 41.565,18 τ.μ.			

ΕΡΓΟΔΟΤΗΣ: Ι. ΤΑΙΡΗΣ Α.Β.Ε.Τ.Ε.

ΕΡΓΟ: ΣΥΓΚΡΟΤΗΜΑ ΣΠΑΣΤΗΡΟΤΡΙΒΕΙΟΥ

ΘΕΣΗ: ΑΛΙΣΤΡΑΤΗ ΣΕΡΡΩΝ

ΜΕΛΕΤΗΤΗΣ: ΤΑΙΡΗΣ ΓΕΩΡΓΙΟΣ
ΠΟΛΙΤΙΚΟΣ ΜΗΧΑΝΙΚΟΣ

ΘΕΜΑ ΣΧΕΔΙΟΥ: ΤΟΠΟΓΡΑΦΙΚΟ

ΑΡΙΘΜΟΣ ΣΧΕΔΙΟΥ: Τ1

Το παρόν συνοδεύει την υπ' αρ. ... απόφαση Νομάρχη Σερρών.

ΚΛΙΜΑΚΑ: 1:1000

ΧΡΟΝΟΣ ΜΕΛΕΤΗΣ: ΙΑΝΟΥΑΡΙΟΣ 2003

ΣΦΡΑΓΙΔΑ - ΥΠΟΓΡΑΦΗ
ΤΑΙΡΗΣ Ι. ΓΕΩΡΓΙΟΣ
ΔΙΠΛΩΜ. ΠΟΛΙΤ. ΜΗΧΑΝΙΚΟΣ Ε.Δ.Ε.

ΘΕΩΡΗΣΗ

Αριθ. 1510 (4)

Κήρυξη αναδασωτέας έκτασης στη θέση «Αλυκές» Δημοτικού Διαμερίσματος Αμολιανής του Δήμου Σταγίρων - Ακάνθου Ν. Χαλκιδικής.

Ο ΓΕΝΙΚΟΣ ΓΡΑΜΜΑΤΕΑΣ
ΠΕΡΙΦΕΡΕΙΑΣ ΚΕΝΤΡΙΚΗΣ ΜΑΚΕΔΟΝΙΑΣ

Έχοντας υπόψη:

1. Τις διατάξεις του άρθρου 117 παρ. 3 του Συντάγματος της χώρας.

2. Τις Διατάξεις του Ν. 998/79 «Περί Προστασίας Δασών κ.λπ.και ειδικότερα

I. Του άρθρου 41 παρ. 1

II. Του άρθρου 38

3. Τις Διαταγές του Υπουργείου Γεώργίας

I. 160417/1180/8.7.70

II. 182447/3049/24.9.80

4. Την 1390/3.4.2003 Πρόταση του Δασαρχείου Αρναίας.

5. Τις Διατάξεις του άρθρου 1 παρ. 2 του Ν. 2503/97 «Μεταβίβαση αρμοδιοτήτων στον Γενικό Γραμματέα Περιφέρειας».

6. Την 5631/11.8.2000 (ΦΕΚ 1339/Β/2000) Απόφαση Γενικού Γραμματέα Περιφέρειας Κεντρικής Μακεδονίας «Κατανομή αρμοδιοτήτων στους προϊσταμένους των Δασικών Υπηρεσιών», αποφασίζουμε:

Κηρύσσουμε αναδασωτέο τμήμα του υπ' αριθ. 1024 κληροτεμαχίου αγροκτήματος Αμολιανής εμβαδού πεντακοσίων εξήντα τεσσάρων & ογδόντα οκτώ (564,88) τ.μ. στη θέση «Αλυκές» Δημοτικού Διαμερίσματος Αμολιανής του Δήμου Σταγίρων - Ακάνθου Ν. Χαλκιδικής με σκοπό την προστασία και την αναδάσωση με φυσική αναγέννηση της έκτασης που εκχερσώθηκε παράνομα.

Η έκταση με στοιχεία Κ, Ι, Θ, Η, Κ εμβαδού 564,88 τ.μ. συνορεύει:

Βόρεια: Με κληροτεμάχιο 1024

Νότια: Με κληροτεμάχιο 1024

Ανατολικά: Με κληροτεμάχιο 1024

Δυτικά: Με κληροτεμάχιο 1021.

Όπως φαίνεται στο συνημμένο διάγραμμα που αποτελεί αναπόσπαστο μέρος της απόφασης αυτής.

Η απόφαση αυτή να δημοσιευθεί στην Εφημερίδα της Κυβερνήσεως.


Πολύγυρος, 19 Μαΐου 2003

Με εντολή Γενικού Γραμματέα Περιφέρειας
Ο Διευθυντής Δασών κ.α.α.
ΓΕΩΡΓΙΟΣ ΛΕΙΒΑΔΙΩΤΗΣ

ΤΟΠΟΓΡΑΦΙΚΟ ΔΙΑΓΡΑΜΜΑ

Τμήματος του υπ' αριθμ. 1024 κληροτεμαχίου αγροκτήματος Αμμουλιανής με στοιχεία Η,Θ,Ι,Κ,Η εμβαδού Ε=564,88 τ.μ στη θέση "Αλυκές" δημοτικού διαμερίσματος Αμμουλιανής Δήμου Σταγίρων - Ακάνθου Νομού Χαλκιδικής που Παράνομα εκχερσώθηκε.


ΚΛΙΜΑΚΑ: 1: 500

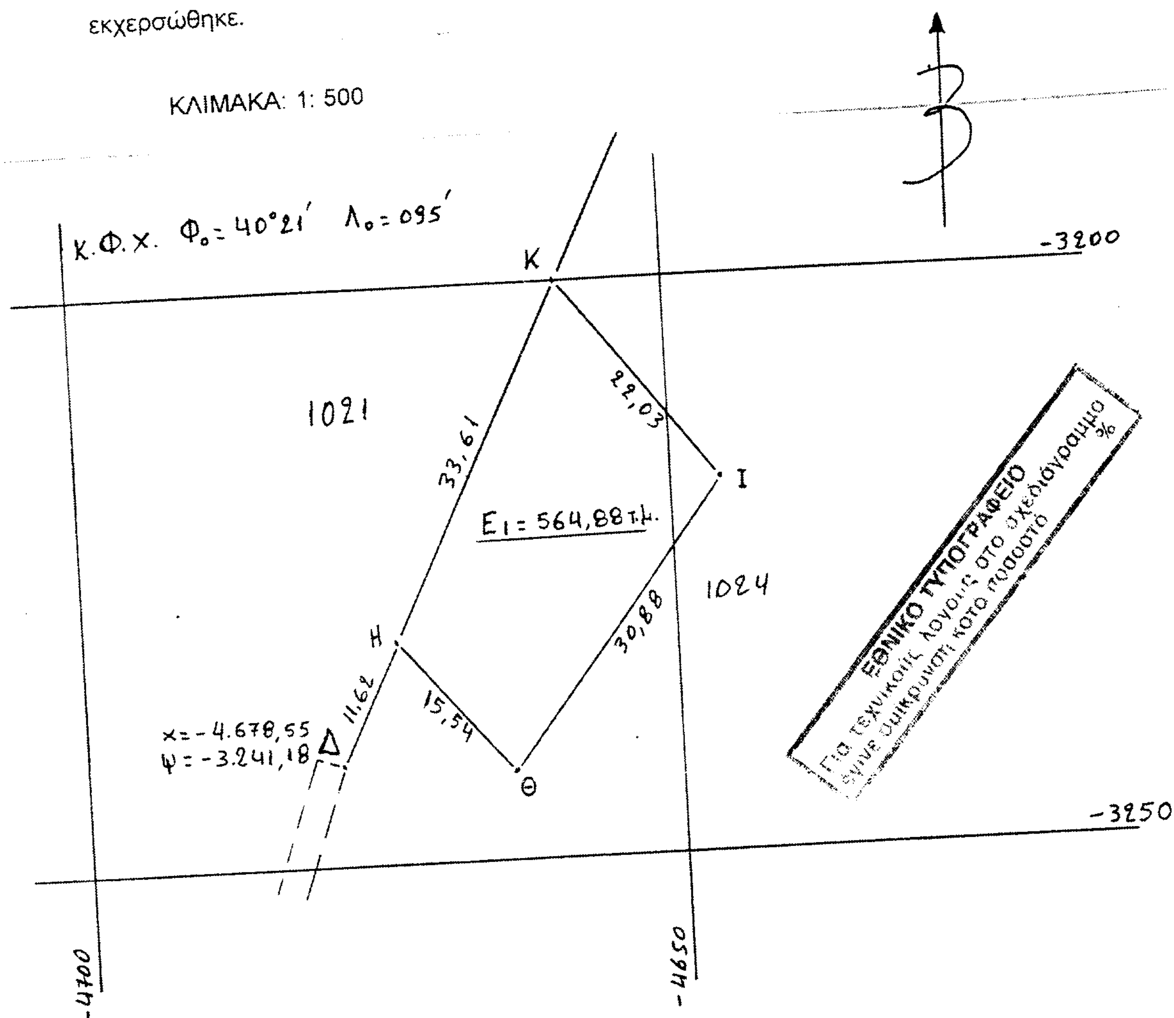

Αρναία 3 -4-03
Ο Συντάκτης


Άγγελος Αυγολούπης
Δασολόγος με Βαθμό Β΄

Ο Δασάρχης Αρναίας

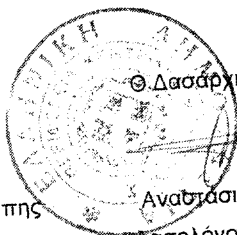

Αναστάσιος Οικονόμου
Δασολόγος με Βαθμό Δ/ντού

Ο Δ/ντής Δασών Ν. Χαλκιδικής

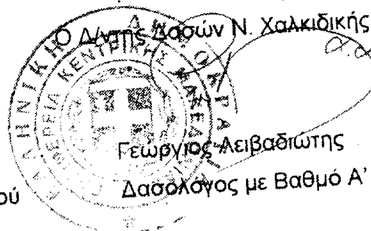

Γεώργιος Λειβαδιώτης
Δασολόγος με Βαθμό Α΄

ΑΠΟΣΠΑΣΜΑ ΧΑΡΤΗ 1 : 50.000 Φ.Χ. ΙΕΡΙΣΣΟΥ

Ν. ΑΜΟΛΙΑΝΗ

Θέση κατά μέγιστη προσέγγιση,
Ιδιωτικού Δάσους τμήμα του
υπ' αριθμ. 1024 κληροτεμαχίου
αγροκτήματος Αμμουλιανής που
παράνομα εκχερσώθηκε από τον
ιδιοκτήτη του κληροτεμαχίου
Στην θέση «Αλυκές»περιοχής
Αμμουλιανής Εμβαδού Ε1=564,88 τ.μ.

Αρναία 3 -4-03
Ο Συντάκτης

Άγγελος Αυγολούπης
Δασολόγος με Βαθμό Α΄



ΘΕΩΡΗΘΗΚΕ
Ο Δασάρχης Αρναίας

Αναστάσιος Οικονόμου
Δασολόγος με Βαθμό Δ/ντού



Ο Δ/ντης Δασών Χαλκιδικής α/α

Γεώργιος Λειαβαδιώτης
Δασολόγος με Βαθμό Α

ΔΙΟΡΘΩΣΕΙΣ ΣΦΑΛΜΑΤΩΝ

(5)

Στο ΦΕΚ 12/Δ/16.1.2003 που δημοσιεύθηκε η 1084291/9260/Β0010 απόφαση του Υφυπουργού Οικονομίας και Οικονομικών, καθορισμού ορίων του αιγιαλού και παραλίας στη θέση Αγ. Νικόλαος Χρυσοσκαλίτισσας του Δήμου Ινναχωρίου της Επαρχίας Κισσάμου Ν. Χανίων, γίνονται οι εξής διορθώσεις: από το εσφαλμένο στην οριογραμμή της παραλίας: «1΄, 2΄, 3, ...15΄.» στο ορθό: «1΄, 2΄, 3΄, ...15΄».

Επίσης στον πίνακα συντεταγμένων της παραλίας από το εσφαλμένο: «1, 2, 3, ...15» στο ορθό: «1΄, 2΄, 3΄, 4΄, 5΄, 6΄, 7΄, 8΄, 9΄, 10΄, 11΄, 12΄, 13΄, 14΄, 15΄».

(Από το Υπουργείο Οικονομίας και Οικονομικών)

ΑΠΟ ΤΟ ΕΘΝΙΚΟ ΤΥΠΟΓΡΑΦΕΙΟ